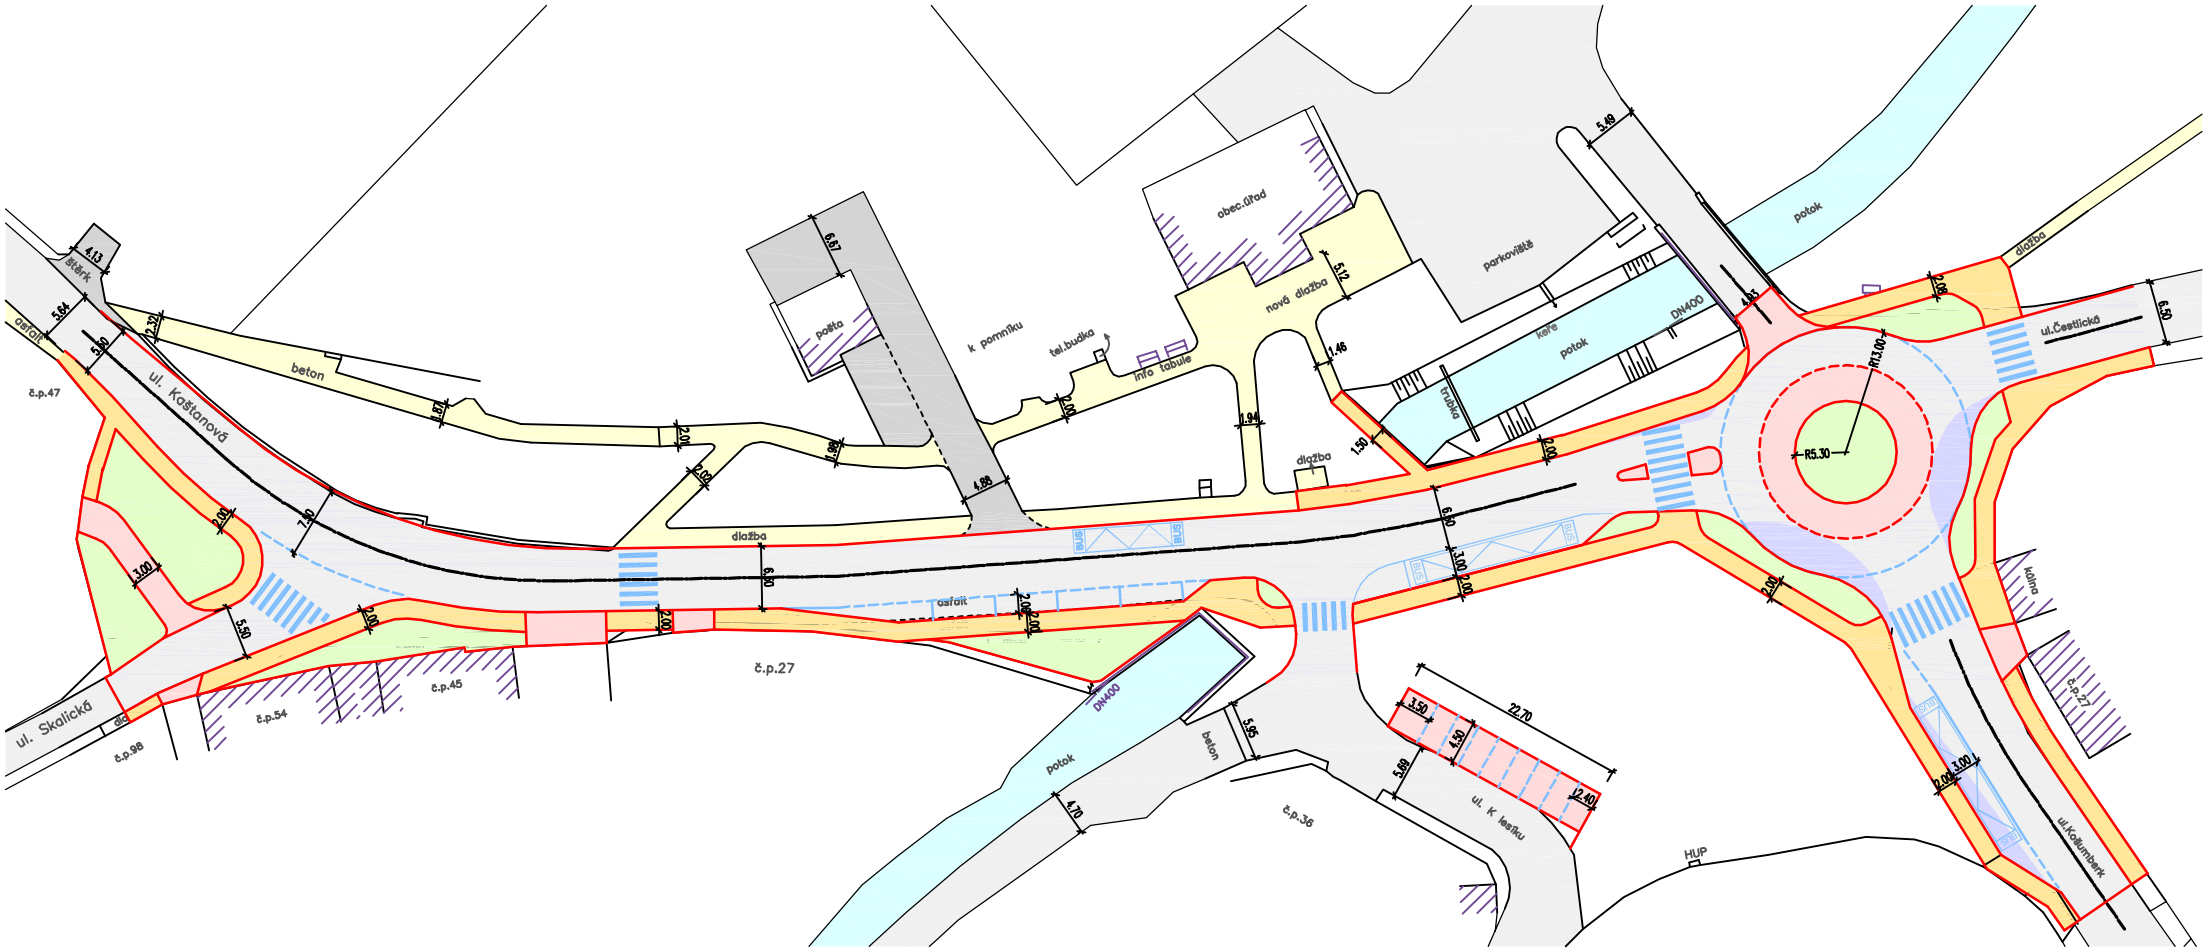

štěrk
asfalt
beton
ul. Kaštanová
č.p.47
ul. Skalická
č.p.98
č.p.54
č.p.45
č.p.27
dlažba
asfalt
pošta
k pomníku
tel.budka
info tabule
obec.úřad
nová dlažba
parkoviště
keře
potok
trubka
DN400
potok
dlažba
ul.Čestlická
kolna
č.p.27
ul.Košumberk
HUP
ul. K lesíku
č.p.36
beton
potok
DN400
R5.30
R13.00
22.70